

Фрагмент 2. Карта границ территориальных зон деревни Байгалы с отображением границ зон с особыми условиями использования территории

д. Байгалы

УСЛОВНЫЕ ОБОЗНАЧЕНИЯ:

Границы территорий

Границы населенных пунктов

Параметры функциональных зон в границах населенного пункта


- Жилые зоны**
- Ж-1** зона застройки индивидуальными жилыми домами
- Общественно-деловые зоны**
- О-1** зона многофункционального общественного центра
- Производственные зоны**
- П-1** Зона сельскохозяйственных предприятий и производственных объектов
- Т-1** Зона транспортной и инженерной инфраструктур
- В** Зона водных объектов

Объекты инженерной инфраструктуры

- Линии электропередач 110 кВ
- Линии электропередач 10 кВ
- Трансформаторная подстанция

Границы зон с особыми условиями

Водоохранные зоны

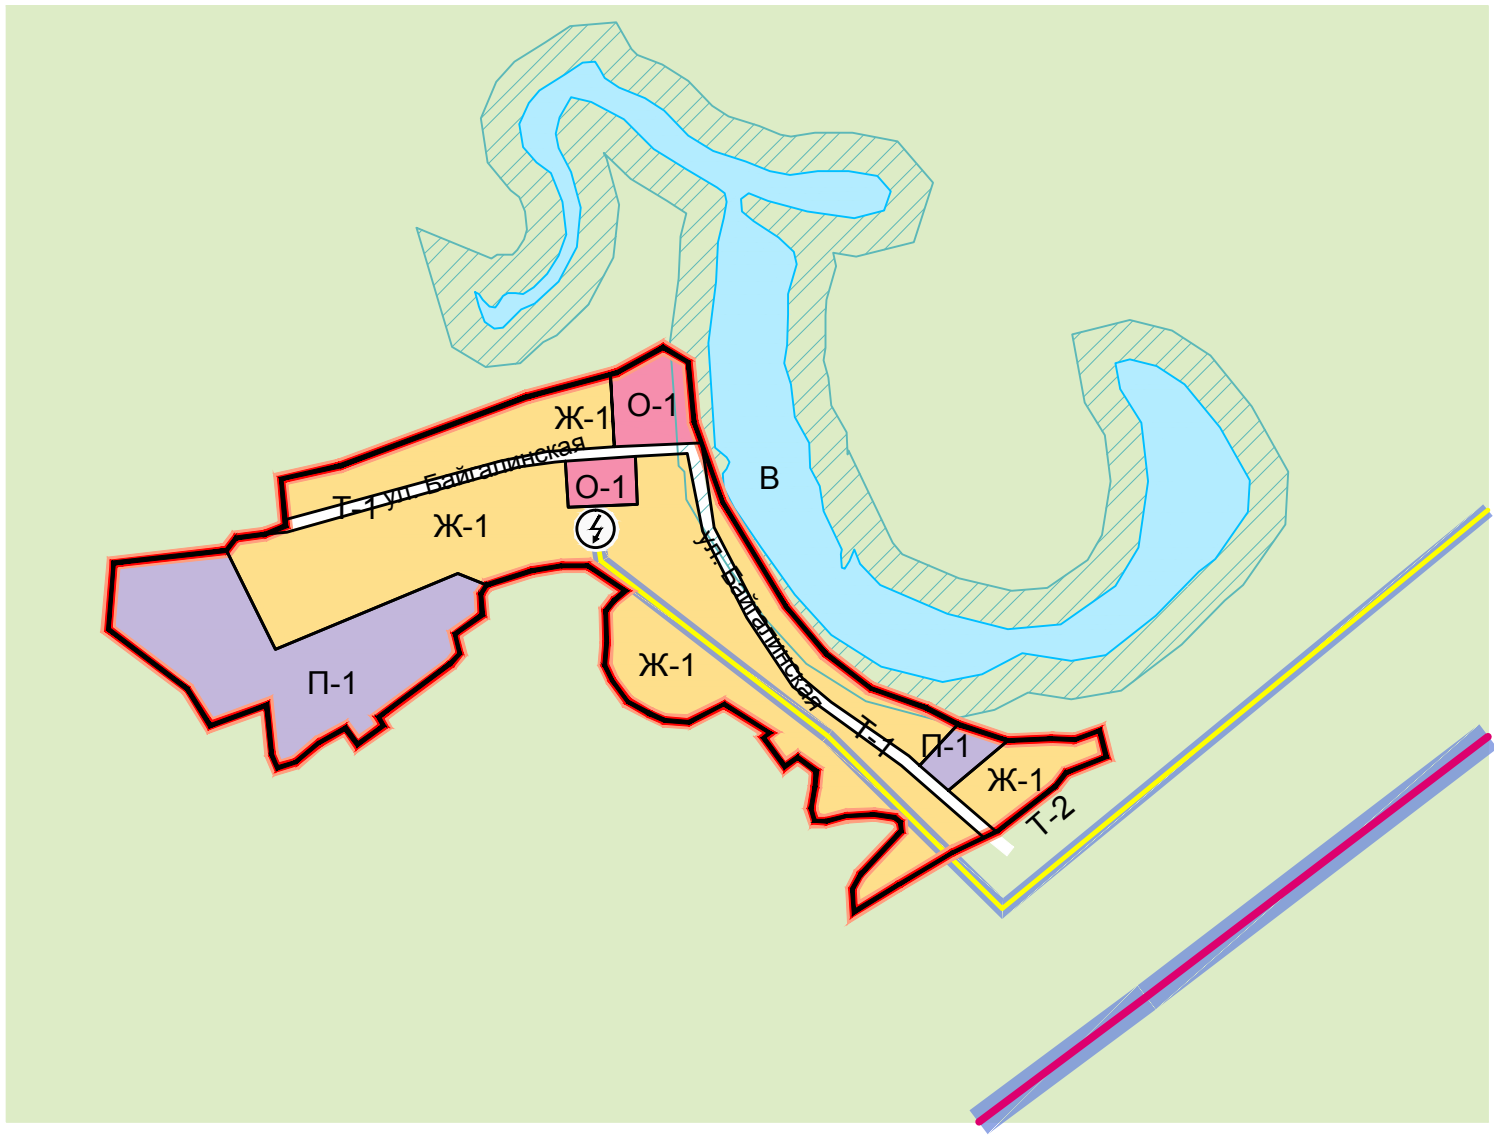

						МК №0365300035311000011-0097555-01 от 14.12.2011 г			
						Томская область, Тегульдетский район, Тегульдетское сельское поселение			
Изм.	Кол.	Лист	№	Подпись	Дата	Правила землепользования и застройки Тегульдетского сельского поселения	Стадия	Лист	Листов
					2012г		ПЗЗ	4	
Директор	Попов					Фрагмент 2. Карта границ территориальных зон деревни Байгалы с отображением границ зон с особыми условиями использования территории М 1:10 000	ООО "Научно-Проектный Центр Инженерно-Изыскательских Работ"		
Архитектор	Воробьева								
Архитектор	Мосолова								
Инженер	Федоров								
Инженер	Сас								